

# 売土地



価格

1,200万円

物件所在地

松山市高岡町783番50

土地

面積	199.36㎡(60.30坪)
地目	宅地
接道	北側

建物

構造	
建築	
延床面積	

法令関係

建ぺい率	60%	容積率	160%
都市計画	市街化区域		
用途地域	第一種住居地域		
その他の制限			

施設

ガス	
水道	公営水道
排水	公共下水

交通

伊予鉄バス「生石小学校前」バス停  
徒歩 9分

校区

生石小学校  
西中学校

備考

古家有(60.32㎡ 平家建 昭和45年8月築)

河窪建設株式会社

松山市北吉田町1038番地 宅地建物取引業者免許

TEL 089-971-2401


愛媛県知事(10)第2558号



地番	783-50	地積測量図
土地の所在	松山市高岡町	

点名	種類	X	Y	H
T4019	4級登記基準点	92913.705	-72414.998	5.679
09T5282	補助基準点	92938.241	-72435.050	6.184
09T5283	補助基準点	92919.252	-72441.780	6.117

地番	NO	標識	X	Y	辺長	測線
783-50	09-2479	(法務局境界標)	92919.084	-72441.561	11.453	09-2480・09-2479
	09-2480	(法務局境界標)	92911.658	-72432.841	13.192	09-2481・09-2480
	09-2481	(法務局境界標)	92921.679	-72424.261	4.024	09-2482・09-2481
	09-2482	(法務局境界標)	92925.535	-72423.109	12.419	09-2477・09-2482
	09-2477	(新設市境界標)	92934.453	-72431.752	8.926	09-2478・09-2477
	09-2478	(法務局境界標)	92926.045	-72434.750	9.738	09-2479・09-2478
	倍面積			398.730679	m <sup>2</sup>	
面積			199.3653395	m <sup>2</sup>	地積	199.36 m <sup>2</sup>

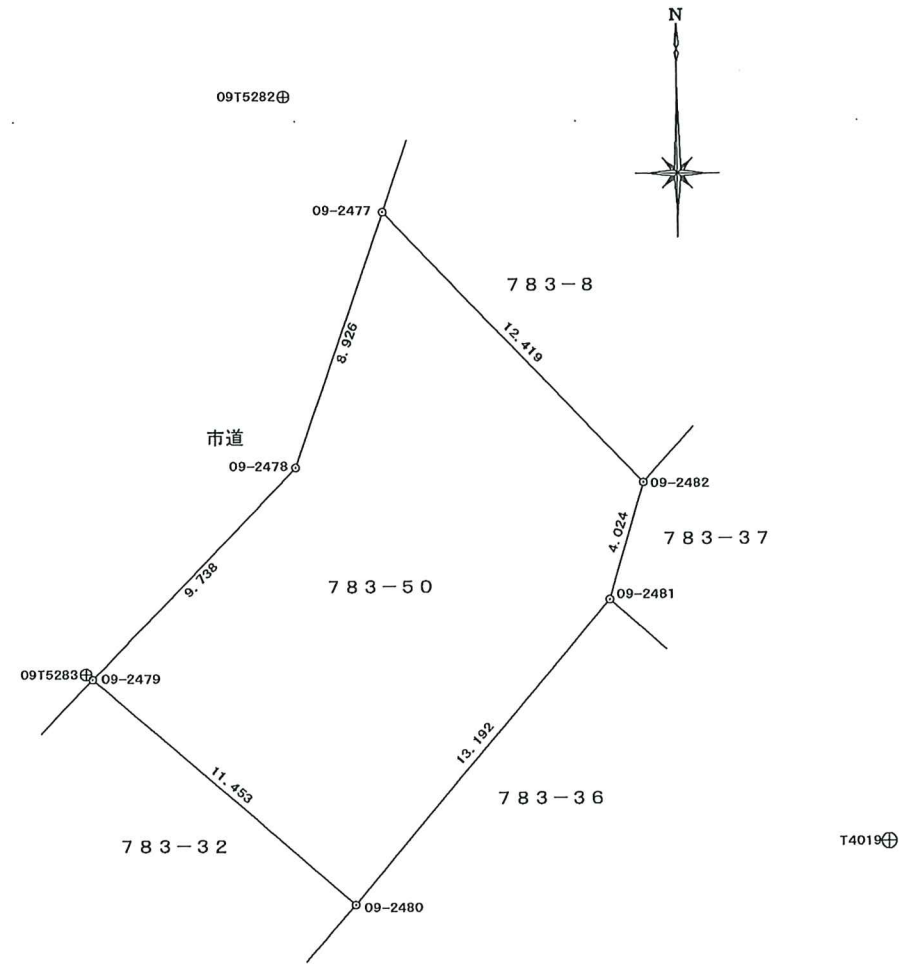

作業機関 松山市南江戸一丁目4番14号  
 社団法人 愛媛県公共嘱託登記土地家屋調査士協会  
 理事長 後藤教司 (平成22年2月26日作成)

計画機関 松山地方法務局 (法第14条地図作成作業)  
 縮尺 1/250